PRODUCED BY AN AUTODESK EDUCATIONAL PRODUCT

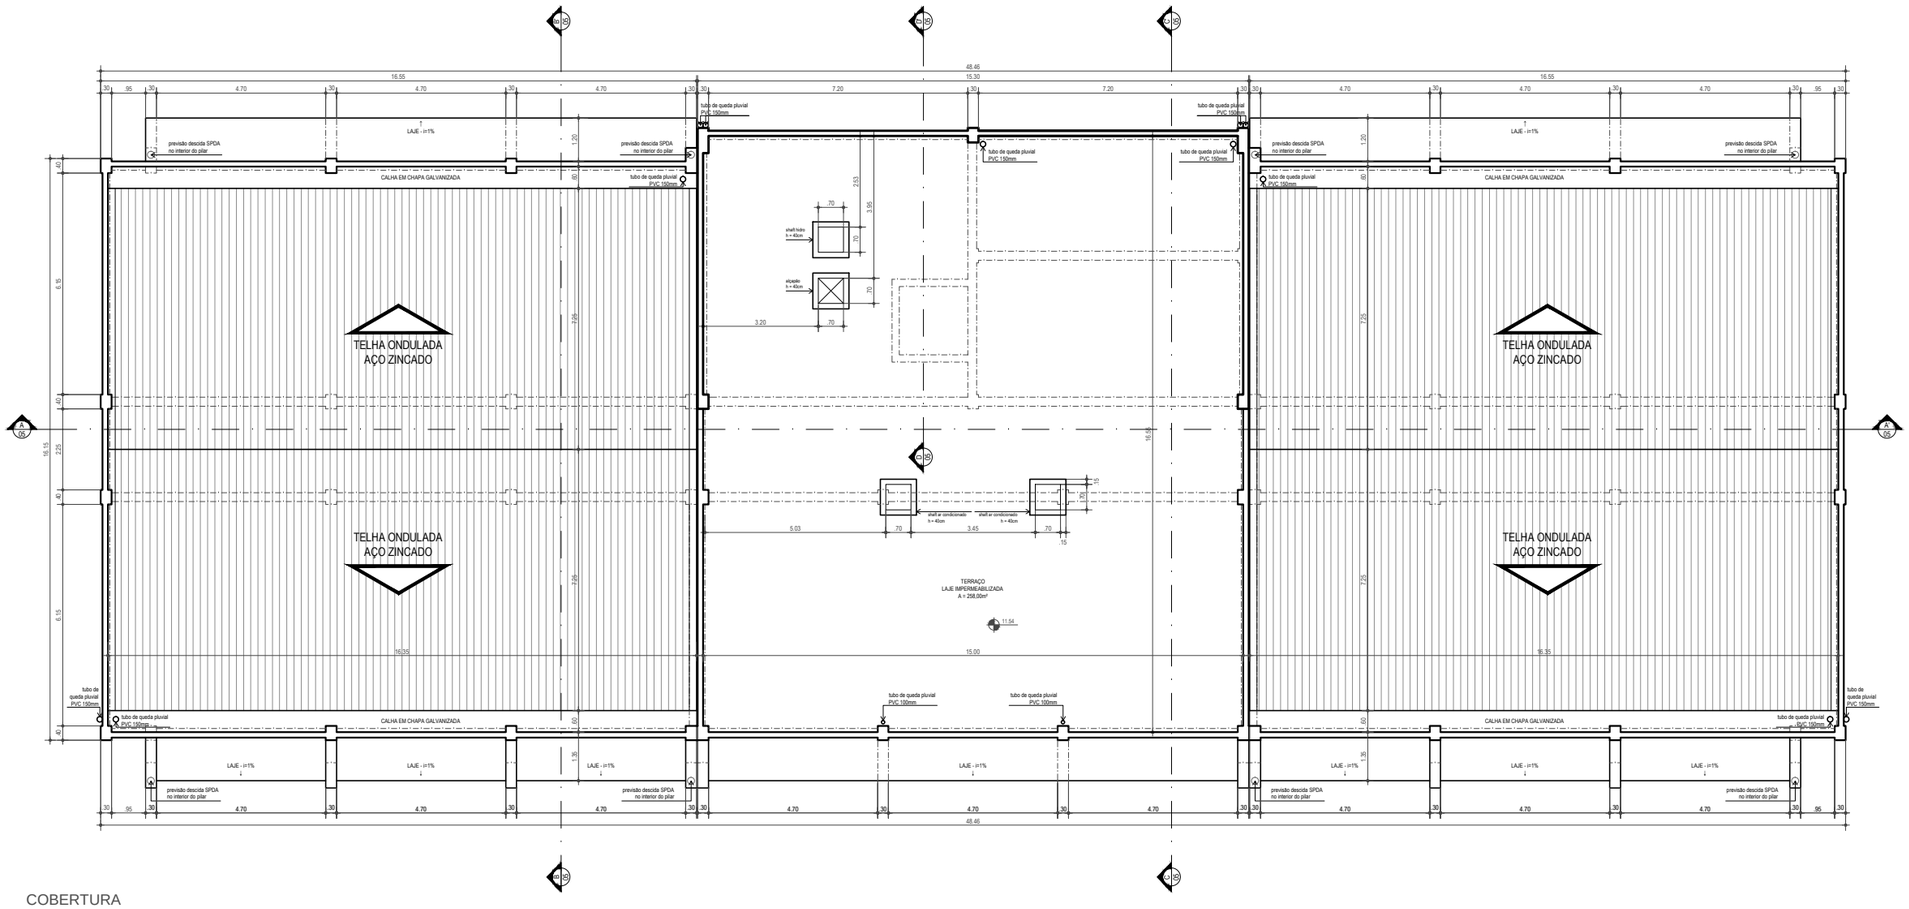

COBERTURA
Escala 1/75

ALTERAÇÃO	DATA	ASSUNTO

MEC - UFPEL - PROPLAN
PRÓ-REITORIA DE PLANEJAMENTO E DESENVOLVIMENTO
COORDENADORIA DE OBRAS E PLANEJAMENTO FÍSICO
Rua Gomes Carneiro nº1 - PELOTAS - RS - FONE: (53)3921 1201

Obra: AULÁRIO - 1ª ETAPA
Prancha: AE - 01
Endereço: UFPEL - CAMPUS I - CAPÃO DO LEÃO
Projeto: PILARES, VIGAS, LAJES E COBERTURAS
Planta: PLANTA DE COBERTURA
Escala: 1/75
Data: AGOSTO, 2013
Identificação do desenho: R:\PROLOGAMPUS I - CAPÃO DO LEÃO - AULÁRIO - 1ª ETAPA

Autores do Projeto:
Engº. Cleuzi Victória Pinto

Colaboradores do Projeto:
Acad. Muriel Mença da Silva

PRODUCED BY AN AUTODESK EDUCATIONAL PRODUCT
PRODUCED BY AN AUTODESK EDUCATIONAL PRODUCT
PRODUCED BY AN AUTODESK EDUCATIONAL PRODUCT