PRODUCED BY AN AUTODESK EDUCATIONAL PRODUCT

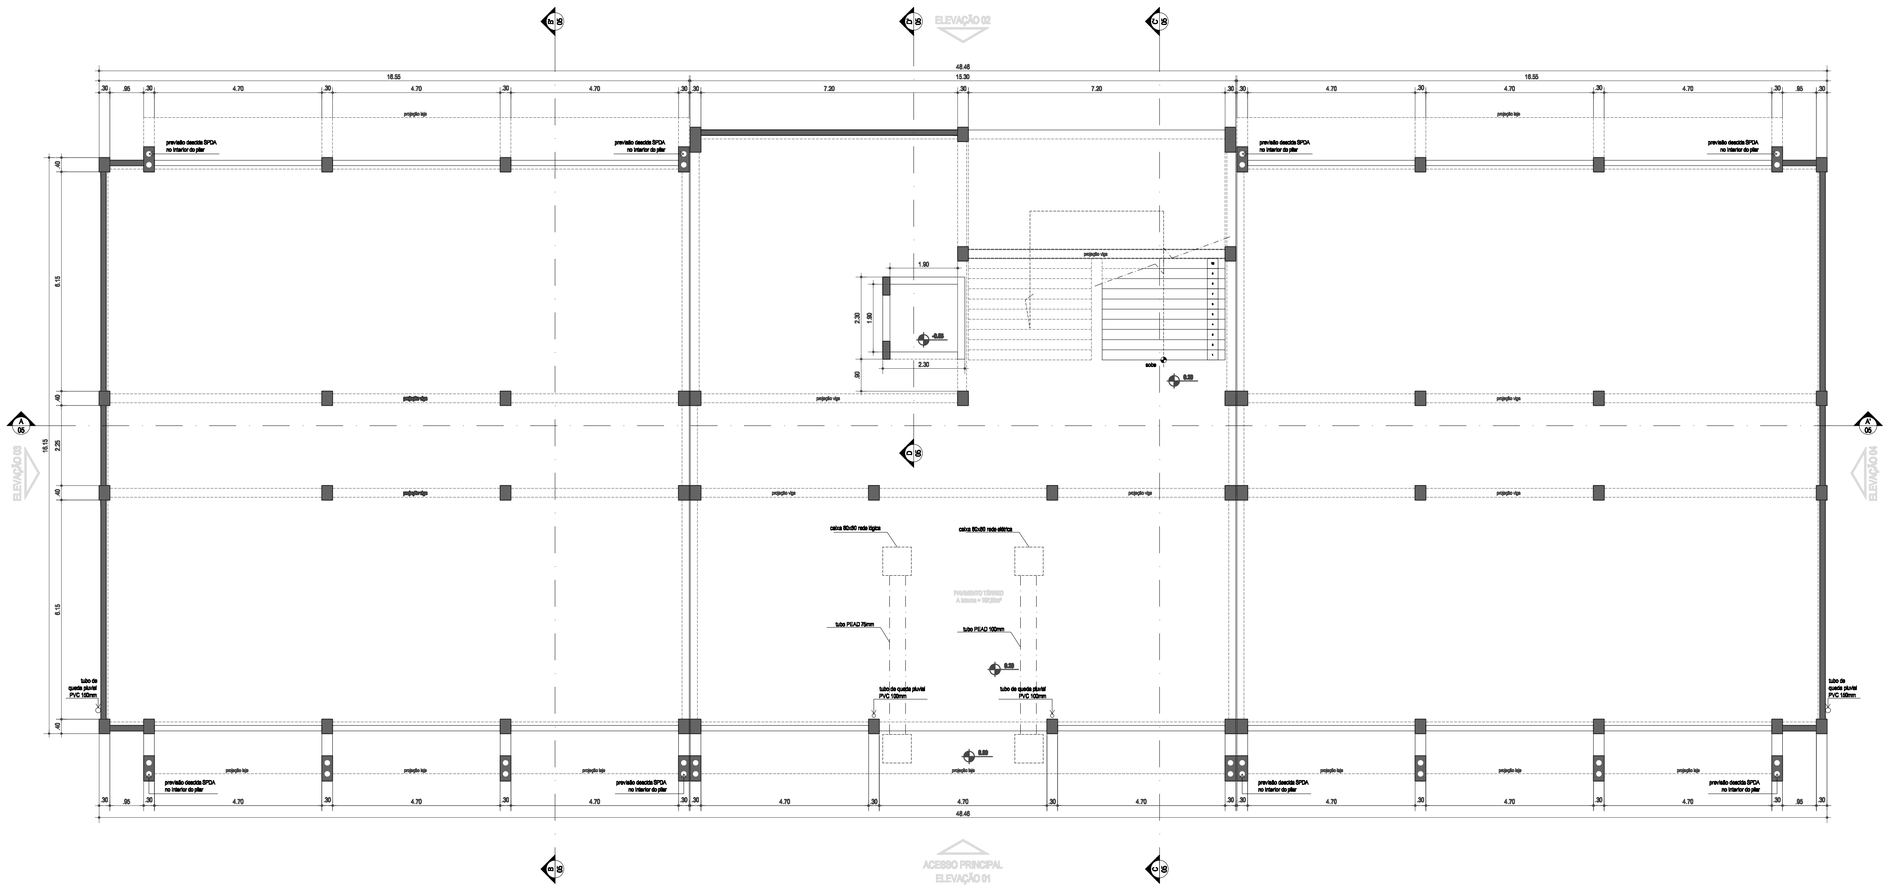

PAVIMENTO TERREO

Escala 1/75

ALTERAÇÃO	DATA	ASSUNTO

MEC - UFPEL - PROPLAN

PRÓ-REITORIA DE PLANEJAMENTO E DESENVOLVIMENTO

COORDENADORIA DE OBRAS E PLANEJAMENTO FÍSICO

Rua Gomes Carneiro nº1 - PELOTAS - RS - FONE: (53)3921 1201

AULÁRIO - 1ª ETAPA

Prancha: AE - 02

Endereço: UFPEL - CAMPUS I - CAPÃO DO LEÃO

Projeto: PILARES, VIGAS, LAJES E COBERTURAS

Planta: PLANTA BAIXA COTADA - PAVIMENTO TÉRREO

Escala: 1/75

Data: AGOSTO, 2018

Identificação do desenho: AUTOCAD/FOLHA 1 - CAPÃO DO LEÃO - AULÁRIO - 1ª ETAPA

Autores do Projeto:

Engº. Cleuli Victória Pinto

Colaboradores do Projeto:

Acad. Muriel Mença da Silva

Acad. Berthrand Dworakowski Dall'Agnol

PRODUCED BY AN AUTODESK EDUCATIONAL PRODUCT

PRODUCED BY AN AUTODESK EDUCATIONAL PRODUCT

PRODUCED BY AN AUTODESK EDUCATIONAL PRODUCT