

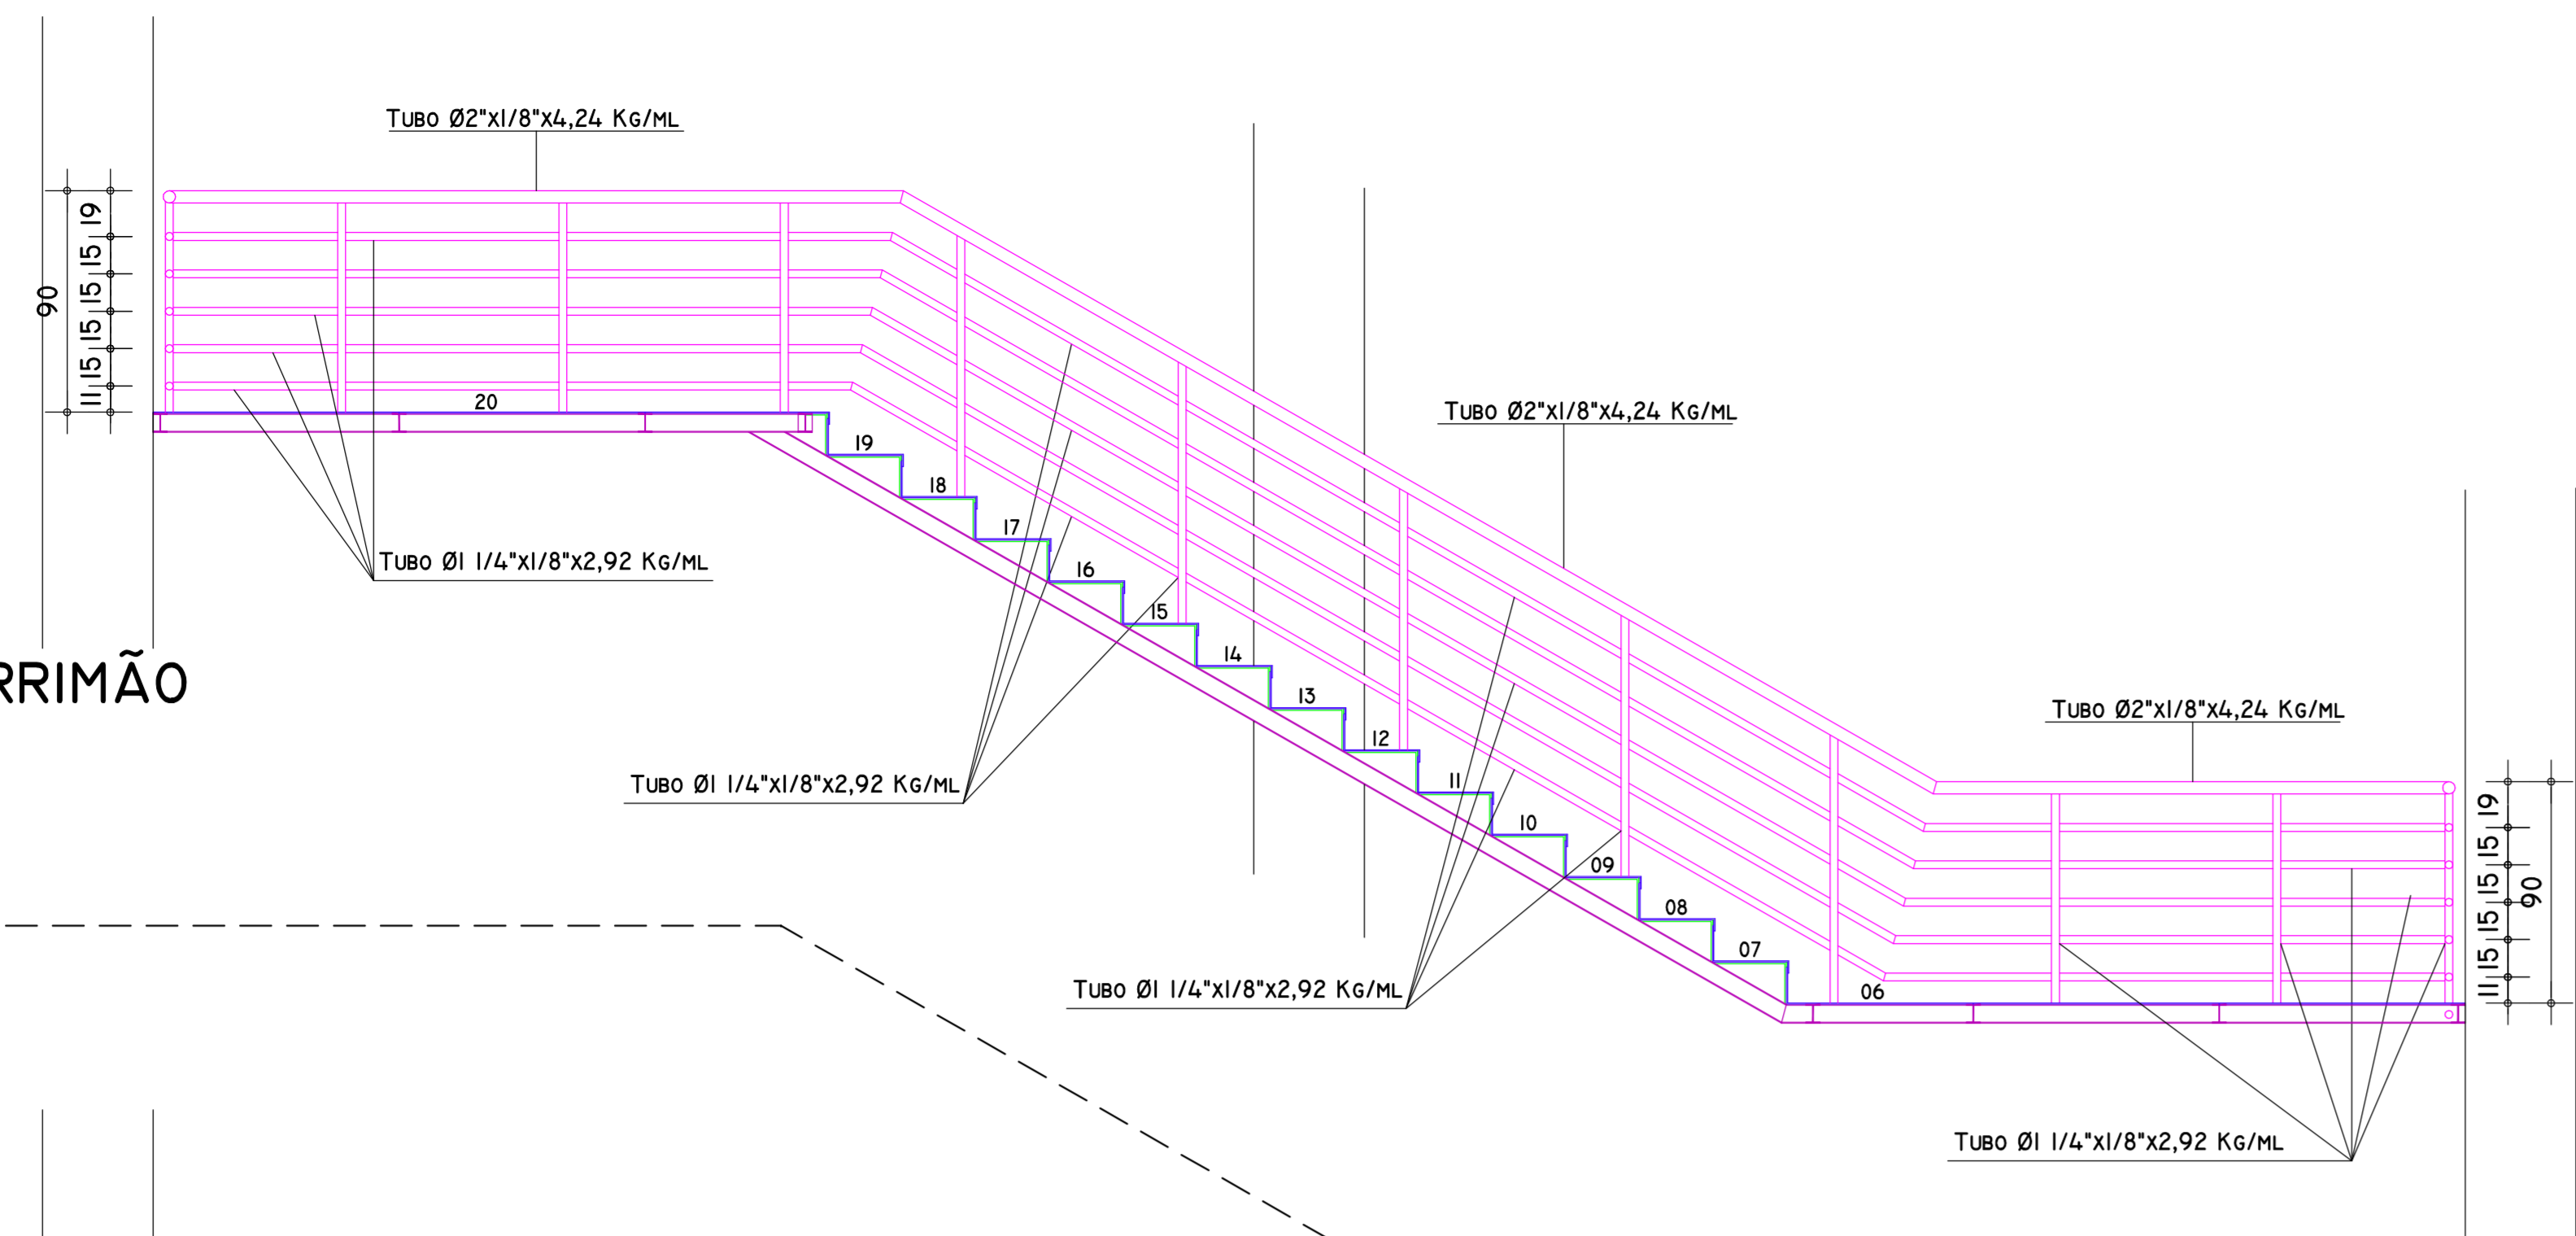




DETALHE DO CORRIMÃO

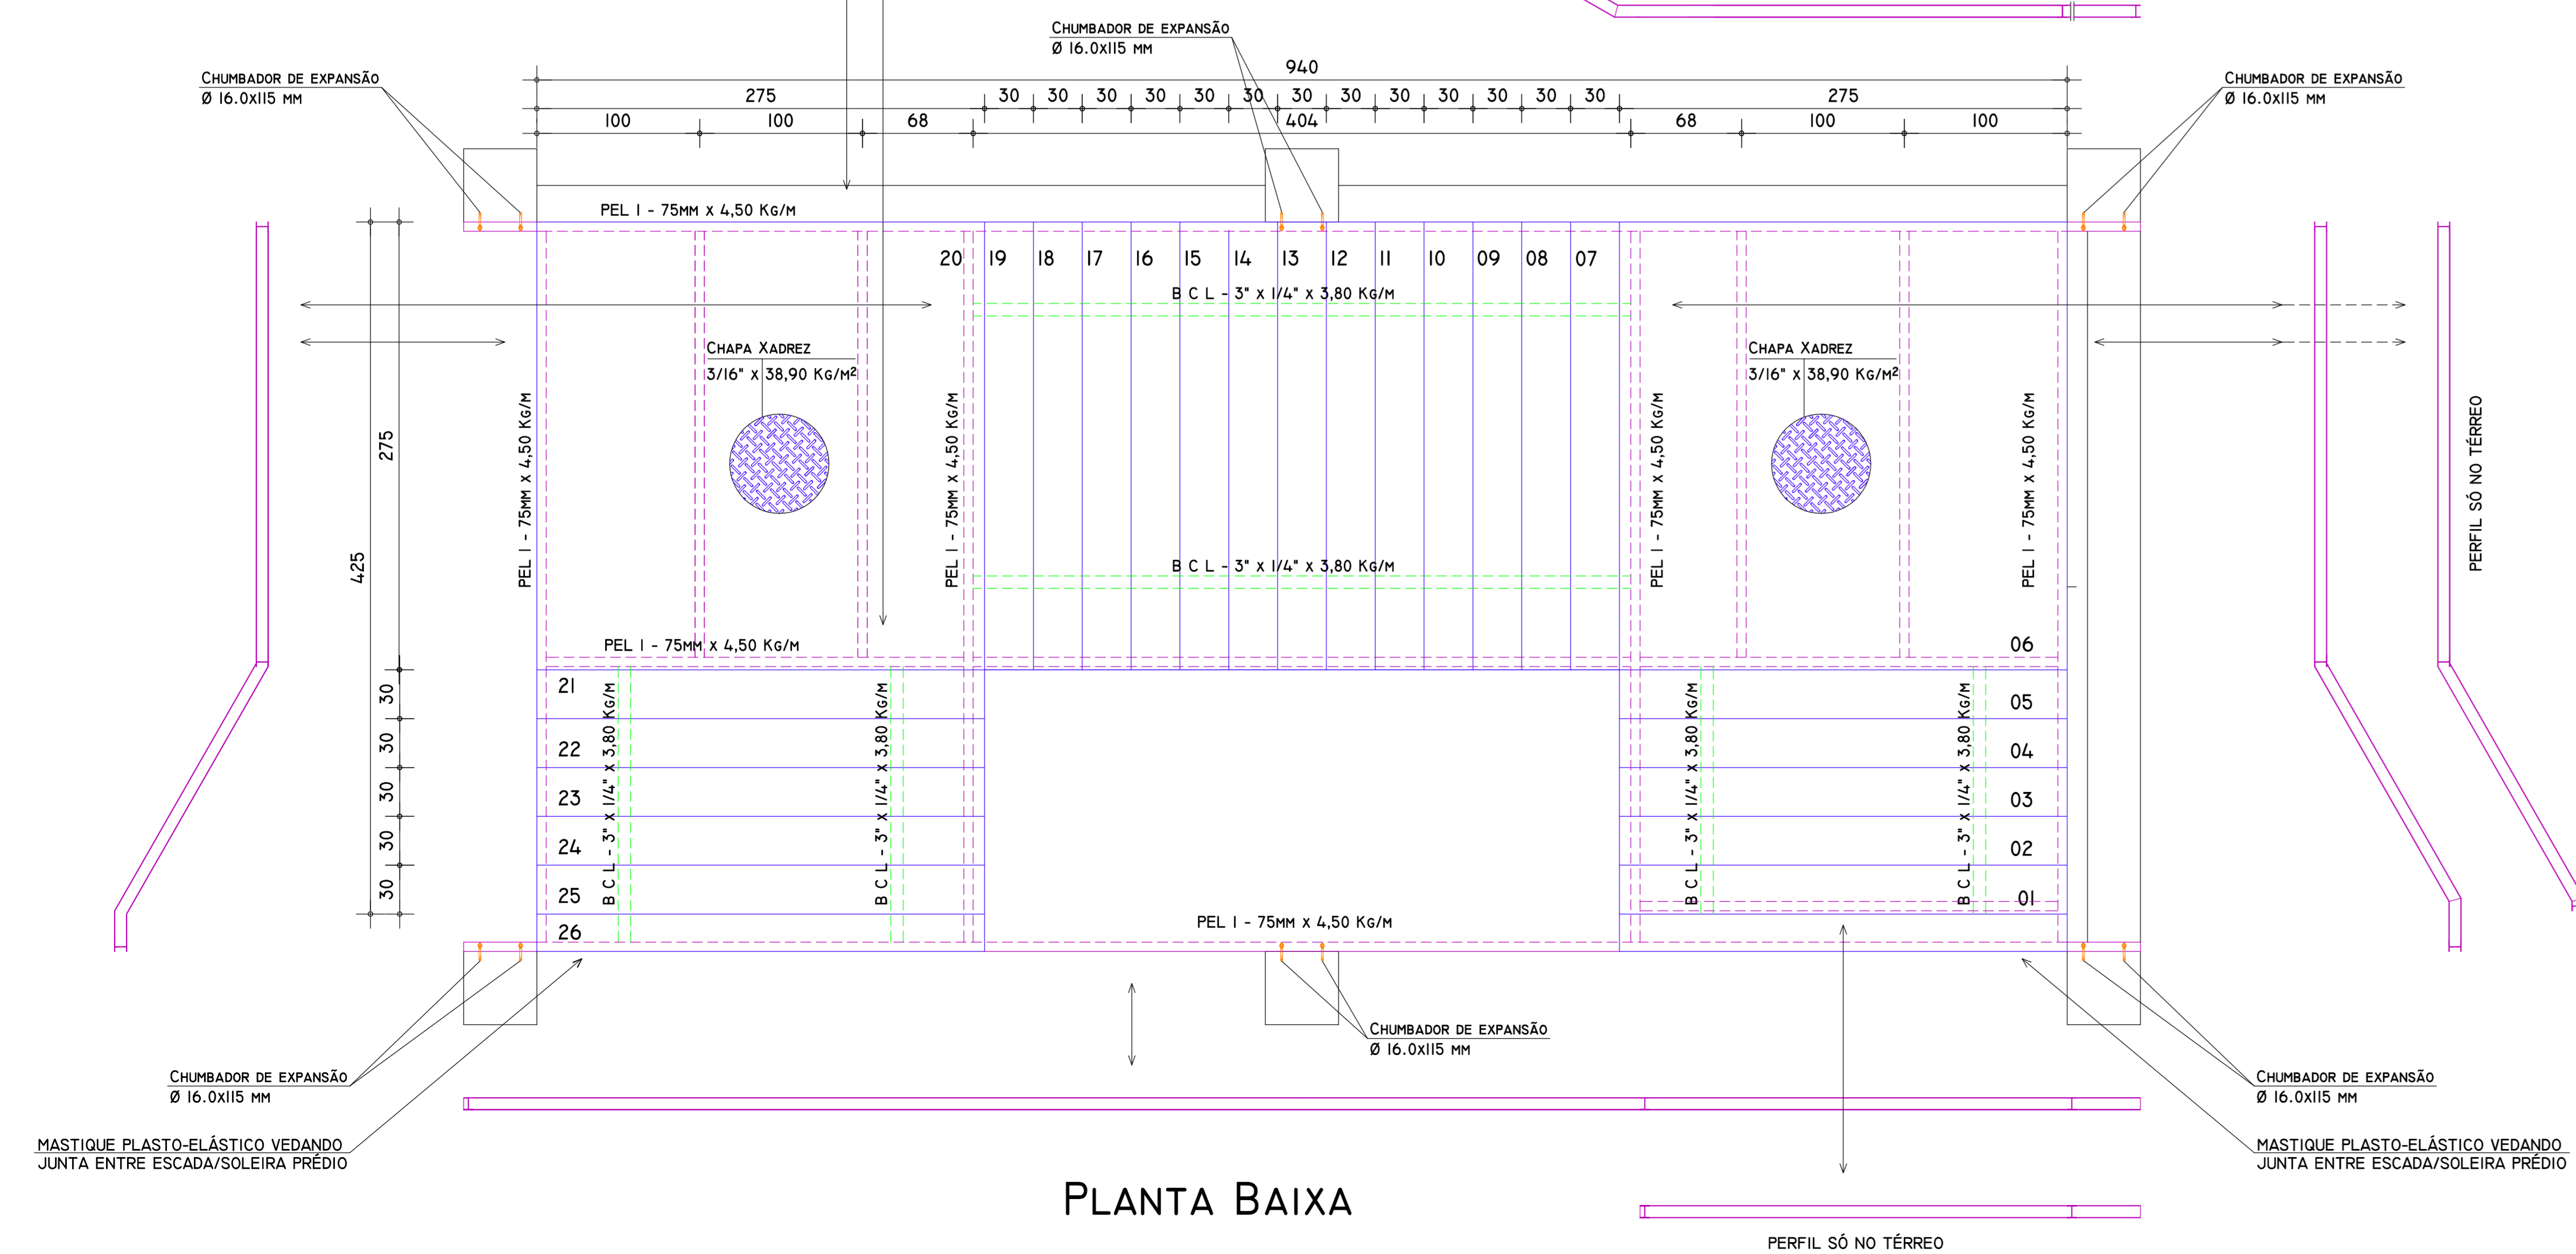

DETALHE DO GUARDA CORPO

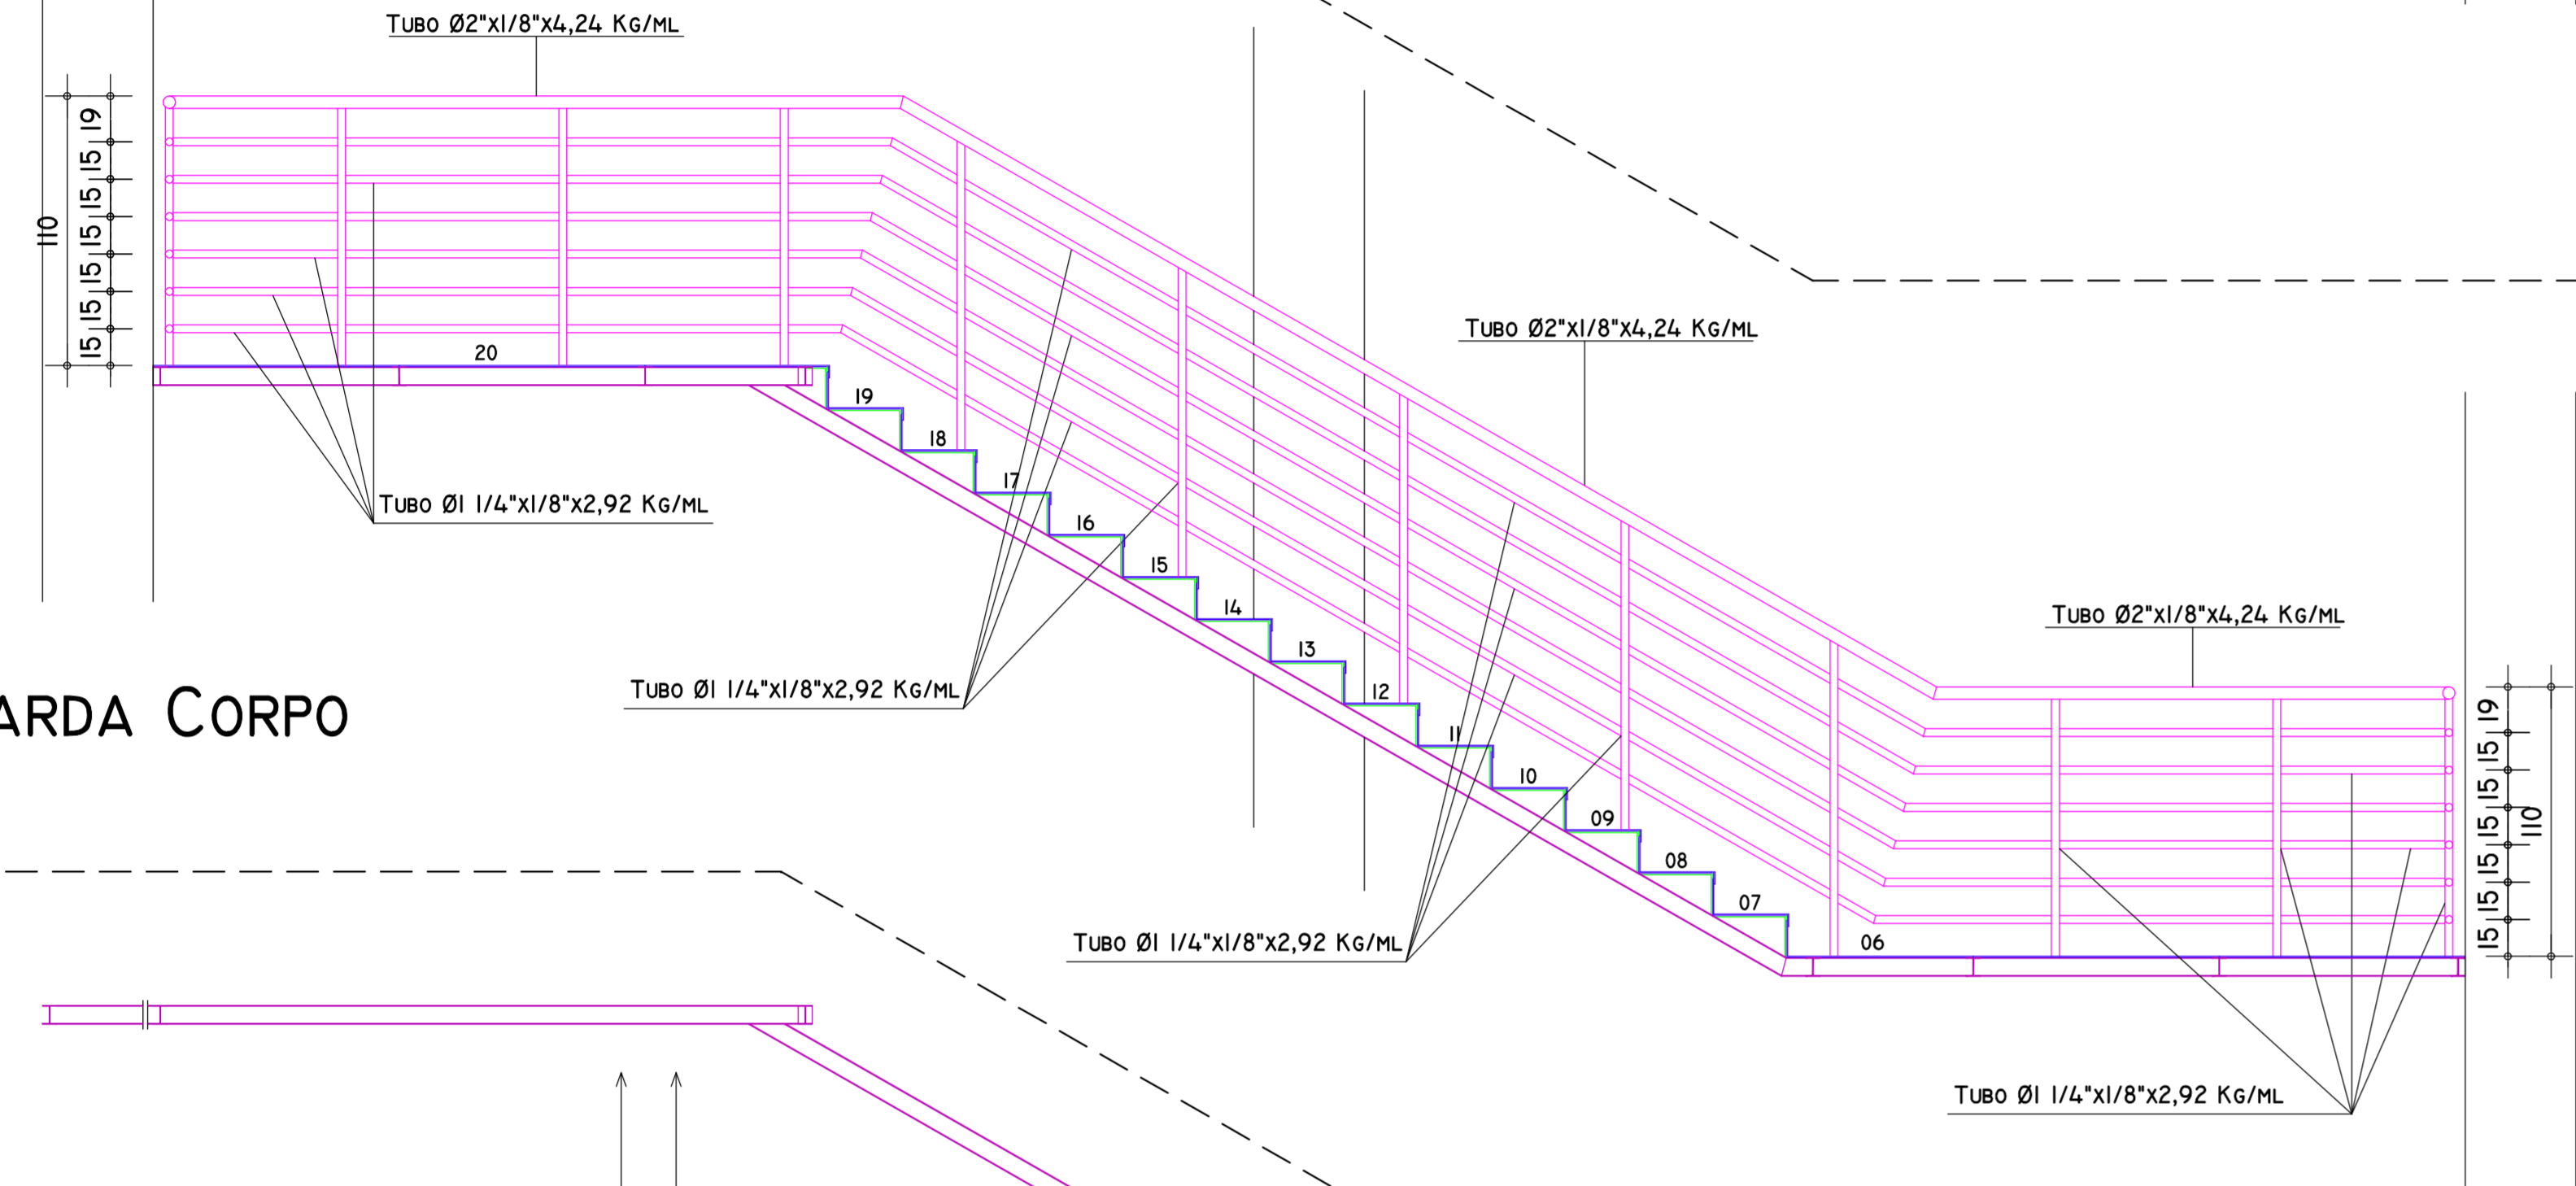

CORTE/VISTA

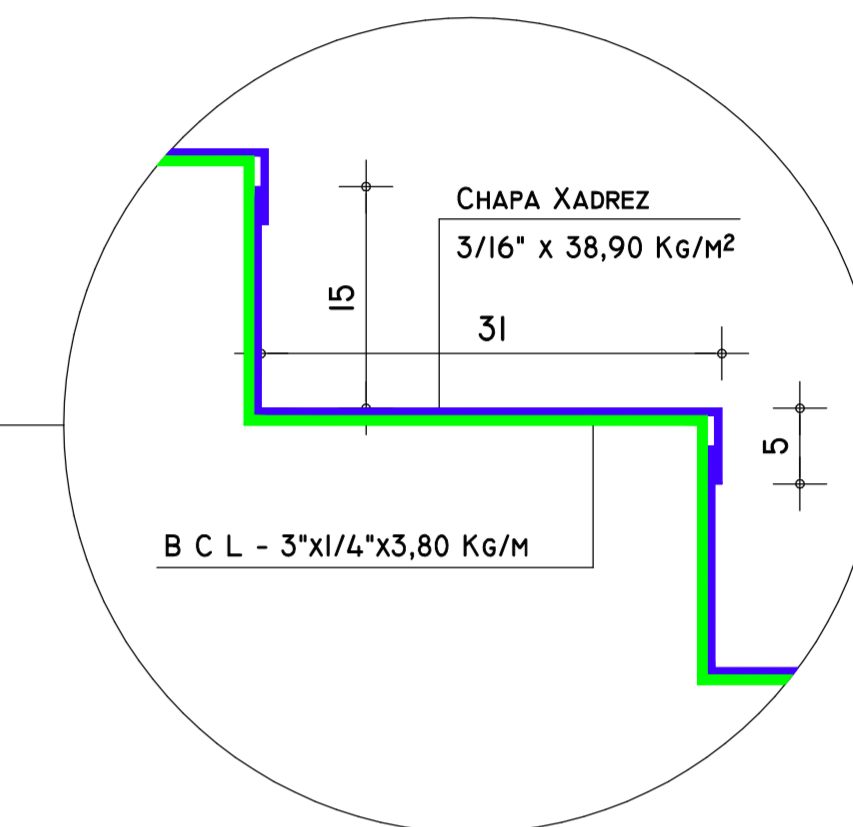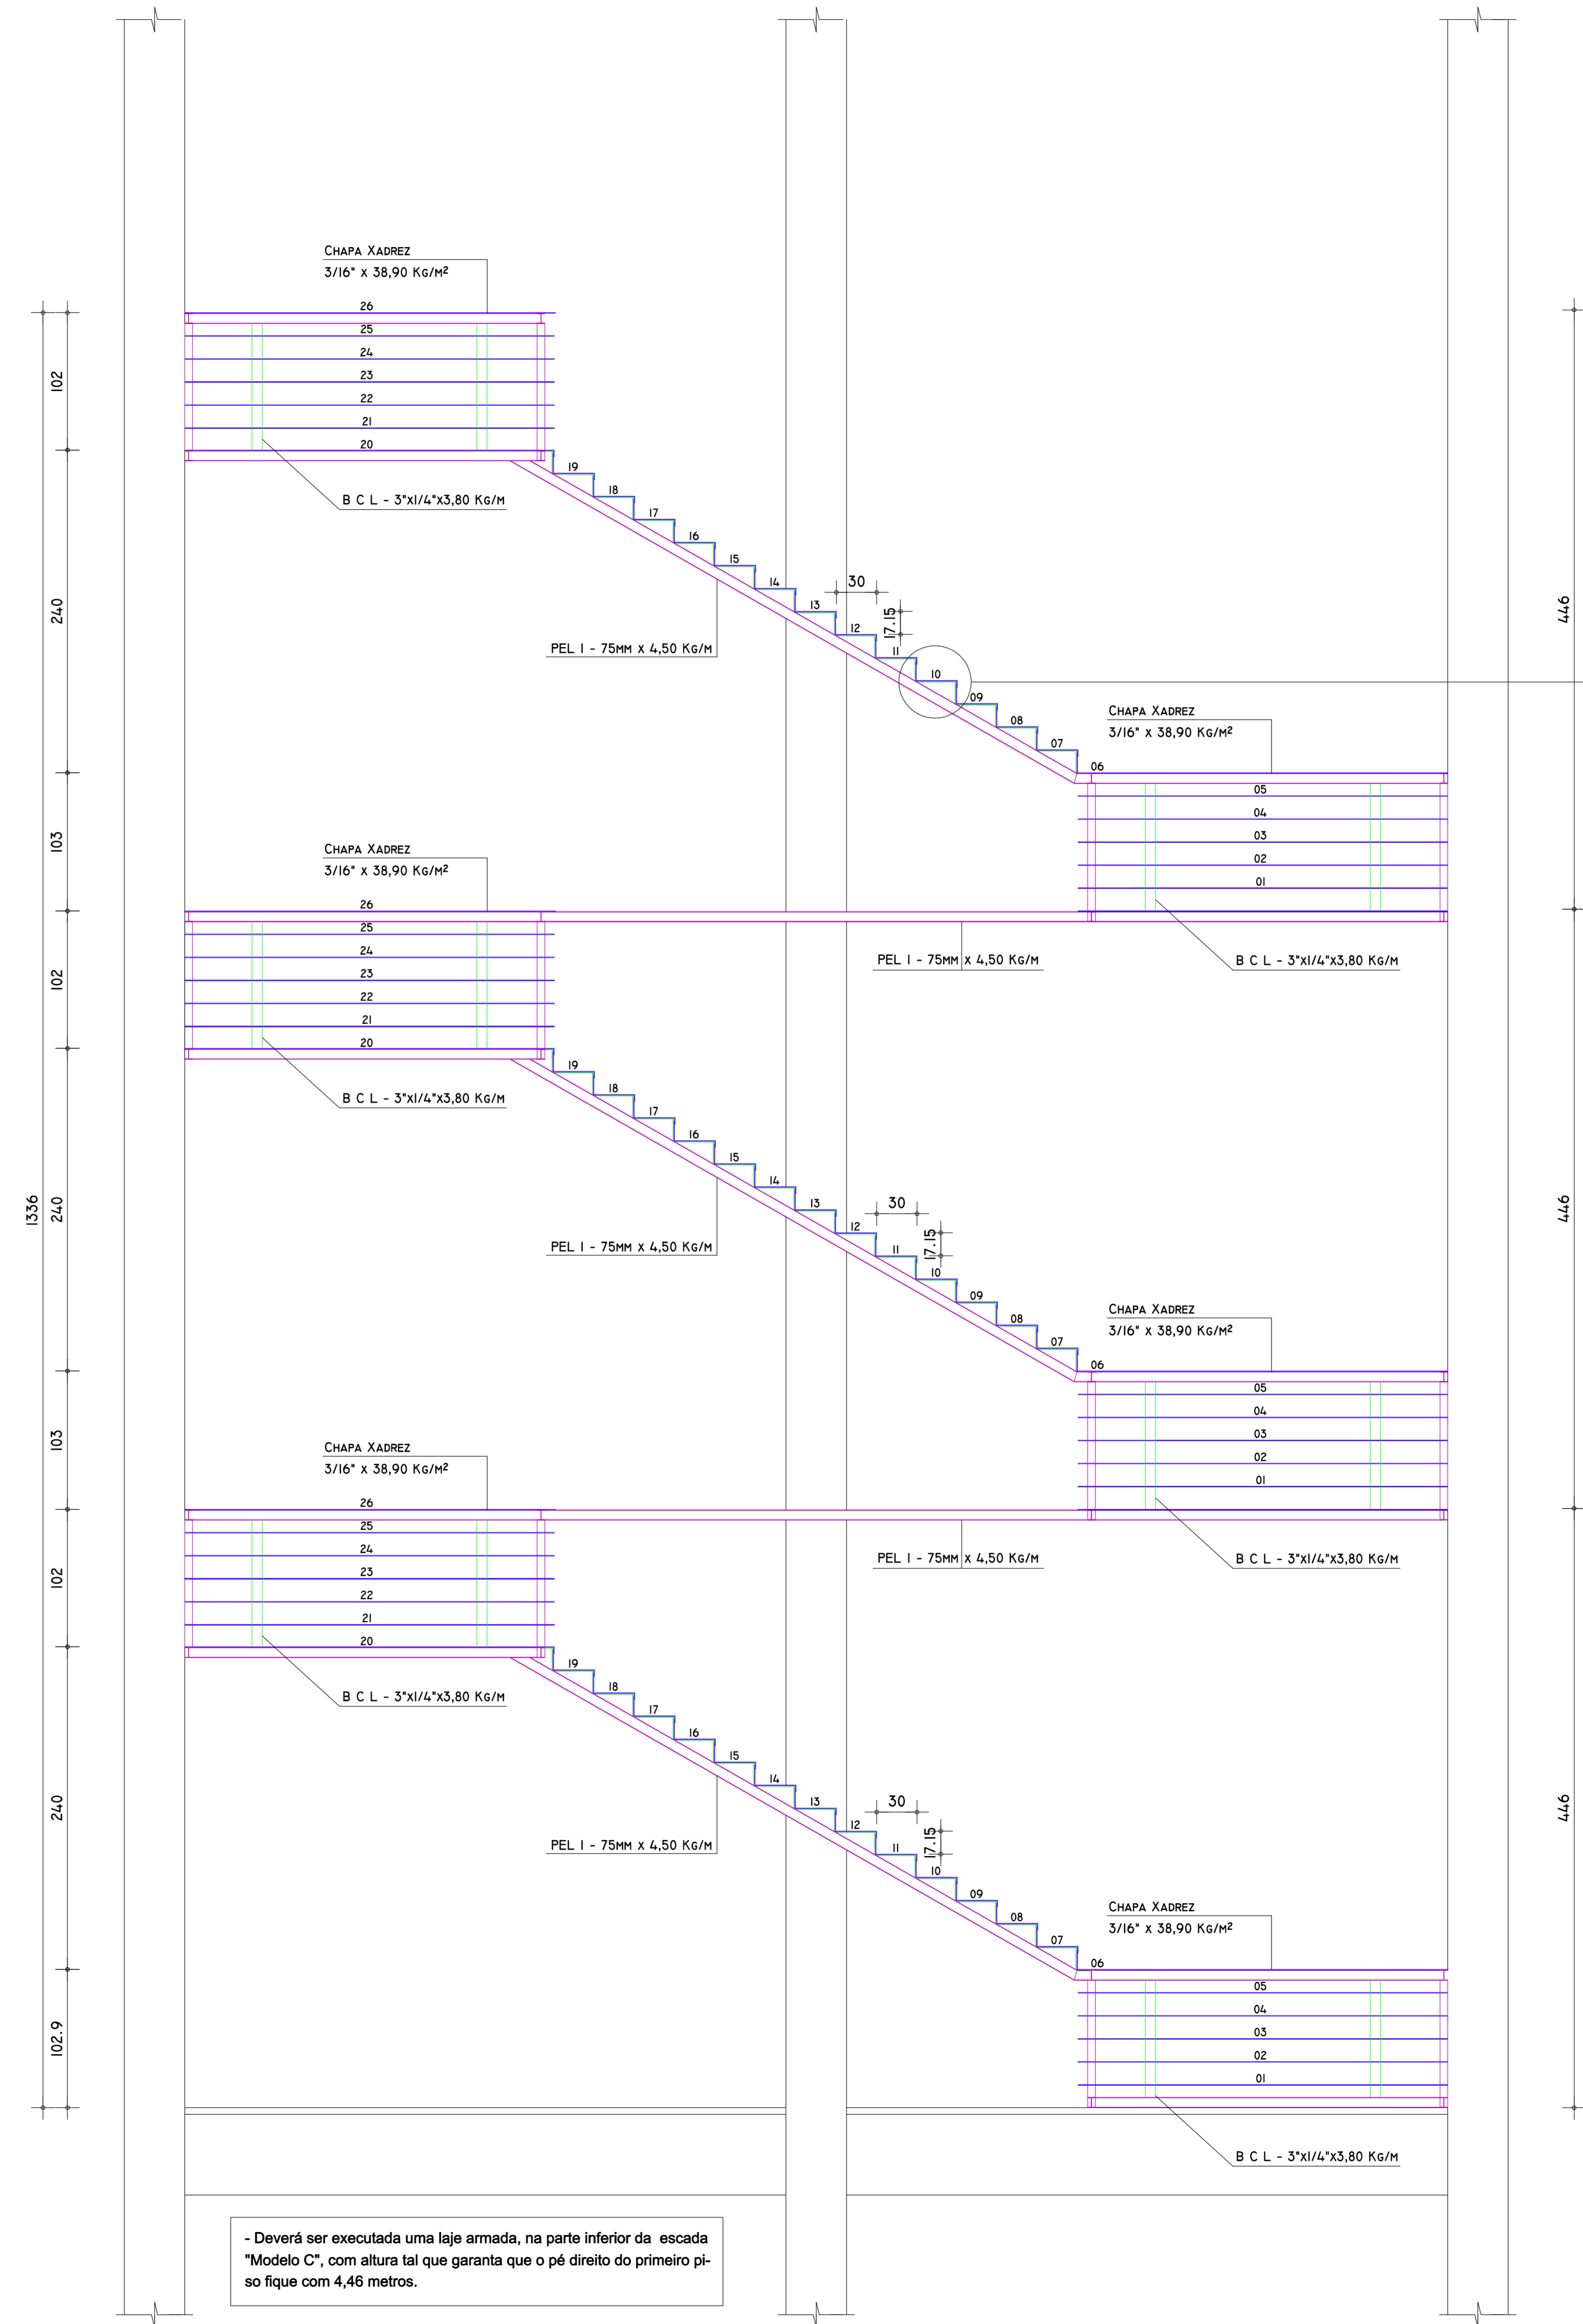

OBSERVAÇÕES:

- Planta Baixa e Cortes: Medidas em centímetros.
- Todas as medidas devem ser conferidas no canteiro de obras.
- Ocorrendo divergência entre as cotas do projeto e as medidas da estrutura devem ser adotadas as medidas do canteiro de obras, sendo que as adaptações necessárias devem ter o aval da fiscalização.

<p>Sergio Luiz de A. Schwanz Engenheiro Civil - Crea 91586-d</p>		<p>PROJETOS DE ESTRUTURAS RUA JOSE DO AMARAL (21444) - FONE 3606-1326 - PELOTAS - RS</p>	
<p>PROPOSTA: TENDÃO PELOTAS</p>		<p>PROPOSTA:</p>	
<p>SERGIO LUIZ DE ANDRADE SCHWANZ ENGENHEIRO CIVIL CREA 91586</p>		<p>UNIVERSIDADE FEDERAL DE PELOTAS</p>	
<p>PROJETO</p>		<p>INSCRIÇÃO</p>	
<p>PROJETO DE ESTRUTURA METÁLICA - ESCADAS</p>		<p>DETALHAMENTO DA ESTRUTURA DA ESCADA "MODELO C"</p>	
<p>INSCRIÇÃO DE OBRAS</p>		<p>DATA PREÇO ANÁLISE PROVA</p>	
<p>RUA GOMES CARNEIRO Nº 01 - PELOTAS/RS</p>		<p>AGOSTO2005 1/25 01/01</p>	